




**Ministerul Culturii**  
**Direcția Județeană pentru Cultură Bihor**

410001, Str. Moscovei nr. 25, Oradea, jud. Bihor  
tel 0259/ 416899; fax: 0259/418512;  
e-mail: djcbihor@gmail.com; cod fiscal 4208331

Nr. 2895 / 25.10.2023

**Aprobat,**  
**Director executiv**  
**Borbely Andrei**

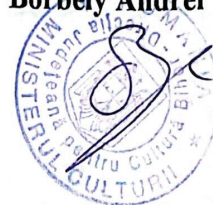

**CĂTRE:** EPISCOPIA ROMANO-CATOLICĂ DIN ORADEA  
SC RESTITUTO PRO SRL

**Spre știință:** Direcția Patrimoniu Cultural, Ministerul Culturii  
Consiliul Județean Bihor, Primăria Municipiului Oradea

**AVIZ nr. 352 /M/ 25.10.2023**

**PRIVIND:** Reabilitarea, refuncționalizarea și introducerea în circuitul turistic a ansamblului Abației de Sâniob

**OBJECTIVUL:** Imobil monument istoric: Reședința abației romano-catolice, cod LMI: BH-II-a-B-21164.01

**ADRESA:** Localitatea Sâniob, nr. 323, 329

**PROIECT:** Reabilitarea, refuncționalizarea și introducerea în circuitul turistic a ansamblului Abației de Sâniob

**NR. PROIECT:** 5/2022

**FAZA:** DTAC

**PROIECTANT:** SC RESTITUTO PRO SRL

**ELABORATOR:** ARH. EMODI TAMAS

**BENEFICIAR:** EPISCOPIA ROMANO-CATOLICĂ DIN ORADEA

Documentația transmisă cu adresa înregistrată la DJC Bihor cu nr. 2895/06.10.2023 cuprinde:

- a) **piese scrise:** memoriu tehnic de arhitectură, memoriu tehnic de structuri portante,
- b) **piese desenate:** planuri, secțiuni, fațade
- c) **alte documente:** contract de constituire drept de uzufruct, ordin de clasare, cerere DJC Bihor, declarație pe proprie răspundere, extras C.F, certificat de urbanism, aviz DJC Bihor faza DALI

**Documentația propune următoarele:** Reabilitarea, refuncționalizarea și introducerea în circuitul turistic a ansamblului Abației de Sâniob

Documentația a fost analizată în ședința C.Z.M.I. nr. 6 din data de 09-11.10.2023 în mediu virtual conform ROF CNMI cu modificările ulterioare și în baza art. 26, pct. 6-11 și art. 34, pct. 5 lit. d-h, pct. 6-7 din Legea nr. 422/2001 privind protejarea monumentelor istorice, cu modificările și prevederile ulterioare, se acordă:

**AVIZ FAVORABIL**

Prezentul aviz este însoțit de anexele: A01 – A03, AM01 – AM02, AP02 - AP08, BP01 – BP 10, R-01 – R-04, piese desenate.

Consilier asistent  
Bogdan Tegzeș



Nr. 854 din 17.03.2022

### CERTIFICAT DE URBANISM

Nr. 10 din 17.03.2022

**În scopul:** REABILITAREA, REFUNȚIONALIZAREA ȘI INTRODUCEREA ÎN CIRCUITUL TURISTIC A ANSAMBLULUI ABAȚIEI DIN SÂNIOB, județul Bihor

Ca urmare a cererii adresate de **EPISCOPIA ROMANO-CATOLICA ORADEA repr prin Rauch Tibor** cu sediul în județul Bihor, Municipiul **ORADEA** satul - ...., cod poștal ..., str. **Șirul Canonicilor**, nr. 2, bl. -, sc. -, et. -, ap. -, telefon/fax -0757061852, email -...., înregistrată la nr. **854** din **16.03.2022**,

pentru imobilul - teren si/sau construcții - situat în județul Bihor, Comuna **Sâniob**, satul **Sâniob** cod poștal ..., str -, nr. 323 și 329, bloc -, sc. -, et. -, ap. - sau identificat prin C.F. 50099, 52504, 52529, 52621, 50283 nr. cadastral 50099, 52504, 52529, 52621, 50283

în temeiul reglementărilor Documentației de urbanism - faza PUG, aprobată prin hotărârea Consiliului Județean/Local **SÂNIOB** prelungit nr. 80/21.12.2020.

în conformitate cu prevederile Legii nr. 50 / 1991, privind autorizarea executării lucrurilor de construcții, republicată, cu modificările și completările ulterioare,

### SE CERTIFICĂ:

#### 1. REGIMUL JURIDIC:

**SITUAREA TERENULUI** - intravilan sat Sâniob, comuna Sâniob; cad **50099**, nr **323** cu construcții C1-Sc=Sd=465mp, constr, adm. și social cultural; C2-locuință, supr la sol 100mp, D+P+M nivele; cad **52504**: fără construcție; cad **52621**: fără construcție; cad **52527**, nr **329**: cu construcție biserică, în supr de 502,00 mp; cad **50283** cu construcții C1-constr ind edilitar-526mp, C2 constr ind edilitar-466mp, C4 anexă-187mp;

**DREPTUL DE PROPRIETATE**: asupra imobil: cad **50099**, teren și construcții Abatia Romano-Catolica de Saniob-Episcopia Romano Catolica Oradea; cad **52504**: teren - Abatia Saniob; cad **52621**: teren Parohia Romano Catolica Saniob; cad **52527**: teren și construcție Parohia Romano Catolica Saniob; cad **50283** teren Abatia Romano-Catolica de Saniob, C1 și C4-Fundația „Caritas centru social Sf. Stefan”, drept de comodat cu drept de folosință gratuită asupra teren în favoarea Fundația „Caritas centru social Sf. Stefan” conform CF uri;

#### 2. REGIMUL ECONOMIC:

Folosința actuală: – cad **50099**: curți construcții 7675mp; cad **52504**: arabil 1420mp; livada 1176mp; cad **52621**: arabil 1656mp masurat; cad **52527**: curți construcții 685mp; cad **50283**: curți construcții 4446mp, drum 859mp

Destinația: zona funcțională IS – instituții și servicii(cad 50099, 52504, 52529, 52621) și L-locuire-cad 50283

Rangul localității: rangul IV în conformitate cu Legea 351/2001, art. 2, alin (2).

**3. REGIMUL TEHNIC:**

- Suprafața terenuri S= 7675+2596+1656+685+5305mp. Imobile situate în U.T.R. 1- Sâniob, zonă centrală, zona funcțională IS – instituții și servicii, subzona Ict- instituții de culte și Is- instituții de sănătate; Prevederile R.L.U. la nivelul zonei funcționale Ict- instituții de culte, se permit lucrări de restaurare, modernizare întreținere; Is- instituții de sănătate – POT max 20% , rest zonă verde , accese , alei, zone tehnico edilitare, zonă verde de protecție. Conform art. 2, alin 4, din Legea 50/1991 se pot emite autorizații de construire și fără documentații de amenajare a teritoriului și de urbanism aprobate;
- Terenuri(cad 52621, 52504) cu acces direct în drumul de interes local situat în zona de protecție al acestuia; - Se va respecta caracterul general al zonei; Conform RLU funcțiunea complementare admise locuire, agrement. În zonele cu valoare istorică și arhitecturală propunerile vor fi de restaurare, modernizare, întreținere, revitalizare doar pe bază de PUZ;
- cad 50283 - L-locuire , subzonă L1-zonă locuințe individuale existente, tramă stradală constituită, acces la drum de interes județean constituit DJ767A; Se admit autorizări de construcții noi cu înălțime max. 3 nivele, Hmax cornișă 10m; se admit reconstrucții, reparații, supraetajări, extinderi; se permit clădiri cu funcțiuni complementare pe bază de PUD sau PUZ; se respectă aliniamentul existent. Funcțiunea dominantă a zonei – rezidențială. Funcțiuni complementare admise zonei – servicii, comerț, recreere. Se va respecta caracterul general al zonei(culoare, volumetrie, materiale); indicatorii urbanistici conform RLU: POT max 30%, CUTmax 0,6; Parcaj obligatoriu pe lot: minim 1loc/ locuință; - Spații verzi: minim 10% din suprafața lotului, ;
- Asigurarea parcarilor conform 5.6., anexa 5 din HGR 525/96 ; Echiparea cu utilități a terenului: apă și canal(Apă canal Nord-Vest), energie electrică(SDEE Oradea), fibră optică(RCS&RDS); Terenul nu este afectat de utilități;
- Se solicită încadrarea necesarului de energie al clădirilor propuse în nivelurile prevăzute în reglementările tehnice specifice conform Legii 372/2005 republicată privind performanța energetică a clădirilor cu EXCEPȚII menționat în legislație; Se ține cont și de prevederile art 15 din Lege, puncte de reîncărcare pentru vehicule electrice, precum și tubulatura încastrată pentru cablurile electrice;
- Autorizarea executării construcțiilor este permisă numai dacă există posibilitatea racordării de noi consumatori la rețelele existente sau realizarea de soluții de echipare în sistem individual care să respecte normele sanitare și de protecție a mediului; se admit autorizări de construcții noi cu înălțime max. 4 niveluri; Se v a asigura acces mijloacelor de intervenții în caz incendiu;
- Retragere stradă: în zone construite cu respectarea aliniamentului existent și respectarea zonelor de protecție a drumurilor publice,
- Retrageri laterale, spate: cu respectarea codului civil; Împrejmuirile: se recomandă ca împrejmuirile spre aliniament să fie transparente iar cele laterale și posterioare să fie opace;

**4. REGIMUL DE ACTUALIZARE/MODIFICARE A DOCUMENTAȚIILOR DE URBANISM ȘI A REGULAMENTELOR LOCALE**

**AFERENTE:** Solicitarea parțial se încadrează în prevederile urbanistice în vigoare, RLU prevede întocmire de documentație de urbanism; în conformitate cu prevederile art.32, alin 1, lit. c) din L350/2001, condiționarea autorizării investiției de aprobarea de către autoritatea publică competentă a unui plan urbanistic zonal; Pentru PUZ se vor prezenta următoarele avize: **Aviz de oportunitate, Aviz Arh. Șef., Mediu; Acord autenticat** proprietarii teren pentru modif. Funcție – după caz; Pentru refuncționalizarea imobilelor se vor respecta prevederile RGU; Planul urbanistic zonal se va elabora în conformitate cu conținutul- cadru prevăzut în Normelor metodologice de aplicare a Legii nr. 350/2001, aprobat prin Ordinul nr. 233/2016, Se vor parcurge etapele de informare și consultare a publicului în conformitate cu prevederile Ord.2701/2010. După aprobarea Planului urbanistic Zonal și în baza lui, se poate întocmi documentația pentru autorizarea executării lucrărilor de construcții. Documentația tehnică va fi întocmită și verificată în conformitate cu: Legea nr. 50/1991 republicată; Ordin 839/2009; HG nr. 525 din 1996; cu respectarea Codului Civil; Legea 372/2005 privind performanța energetică a clădirilor; documentațiile de urbanism aprobate; respectarea condițiilor din avizele/acordurile specificate în prezentul certificat de urbanism, pe suport topografic vizat de OCPI Bihor cu evidențierea construcției propuse. Prezentul certificat de urbanism **POATE** fi utilizat, în scopul declarat pentru:

**ETAPA I : Întocmire PUZ - REABILITAREA, REFUNȚIONALIZAREA ȘI INTRODUCEREA ÎN CIRCUITUL TURISTIC A ANSAMBLULUI ABAȚIEI DIN SÂNIOB, județul Bihor**

**ETAPA II: Faza D.T.A.C. - REABILITAREA, REFUNȚIONALIZAREA ȘI INTRODUCEREA ÎN CIRCUITUL TURISTIC A ANSAMBLULUI ABAȚIEI DIN SÂNIOB, județul Bihor**

Certificatul de urbanism nu ține loc de autorizație de construire/desființare  
și nu conferă dreptul de a executa lucrări de construcții

**4. OBLIGAȚII ALE TITULARULUI CERTIFICATULUI DE URBANISM:**

În scopul elaborării documentației pentru autorizarea executării lucrărilor de construcții - de construire/de desființare - solicitantul se va adresa autorității competente pentru protecția mediului:

**AGENȚIA PENTRU PROTECȚIA MEDIULUI BIHOR. Bulevardul Dacia , nr 25/A, ORADEA**

În aplicarea Directivei Consiliului 85/337/CEE (Directiva EIA) privind evaluarea efectelor anumitor proiecte publice și private asupra mediului, modificată prin Directiva Consiliului 97/11/CE și prin Directiva Consiliului și Parlamentului European 2003/35/CE privind participarea publicului la elaborarea anumitor planuri și programe în legătură cu mediul și modificarea, cu privire la participarea publicului și accesul la justiție, a Directivei 85/337/CEE și a Directivei 96/61/CE, prin certificatul de urbanism se comunică solicitantului obligația de a contacta autoritatea teritorială de mediu pentru ca aceasta să analizeze și să decidă, după caz, încadrarea/neîncadrarea proiectului investiției publice/private în lista proiectelor supuse evaluării impactului asupra mediului.

În aplicarea prevederilor Directivei Consiliului 85/337/CEE, procedura de emiteră a acordului de mediu se desfășoară după emiteră certificatului de urbanism, anterior depunerii documentației pentru autorizarea executării lucrărilor de construcții la autoritatea administrației publice competente.

În vederea satisfacerii cerințelor cu privire la procedura de emiteră a acordului de mediu, autoritatea competentă pentru protecția mediului stabilește mecanismul asigurării consultării publice, centralizării opțiunilor publicului și formulării unui punct de vedere oficial cu privire la realizarea investiției în acord cu rezultatele consultării publice.

În aceste condiții:

- După primirea prezentului certificat de urbanism, titularul are obligația de a se prezenta la autoritatea competentă pentru protecția mediului în vederea evaluării inițiale a investiției și stabilirii demarării procedurii de evaluare a impactului asupra mediului și/sau a procedurii de evaluare adecvată.
- În urma evaluării inițiale a notificării privind intenția de realizare a proiectului se va emite punctul de vedere al autorității competente pentru protecția mediului
- În situația în care autoritatea competentă pentru protecția mediului stabilește efectuarea evaluării impactului asupra mediului și/sau a evaluării adecvate, solicitantul are obligația de a notifica acest fapt autorității administrației publice competente cu privire la menținerea cererii pentru autorizarea executării lucrărilor de construcții
- În situația în care, după emiteră certificatului de urbanism ori pe parcursul derulării procedurii de evaluare a impactului asupra mediului, solicitantul renunță la intenția de realizare a investiției, acesta are obligația de a notifica acest fapt autorității administrației publice competente.

**5. CEREREA DE EMITERE A AUTORIZAȚIEI DE CONSTRUIRE/DESFINȚARE va fi însoțită de următoarele documente:**

- a) certificatul de urbanism  
 b) dovada titlului asupra imobilului, teren și/sau construcții, sau, după caz, extrasul de plan cadastral actualizat la zi și extrasul de carte funciară de informare actualizat la zi, în cazul în care legea nu dispune altfel (copie legalizată);  
 c) documentația tehnică - D.T., după caz (2 exemplare originale):  
 D.T.A.C.                       D.T.A.D.                       D.T.O.E.  
 d) Avizele și acordurile stabilite prin certificatul de urbanism.  
 d.1) Avize și acorduri privind utilitățile urbane și infrastructura (copie):  
 alimentare cu apă                       alimentare cu energie electrică      Alte avize/acorduri  
 gaze naturale                       salubritate                       HCL pentru aprobare PUZ  
 canalizare                       alimentare cu energie termică       drept de execuție înscris în CF  
 telefonizare                       transport urban  
 d.2) Avize și acorduri privind:  
 securitatea la incendiu       sănătatea populației       protecție civilă  
 d.3) Avizele specifice ale administrației publice centrale și ale serviciilor descentralizate ale acestora: -  
 d.4) Studii de specialitate:  
 studiu geo                       Plan topografic vizat O.C.P.I. Bihor  
 audit energetic după caz       expertiză tehnică după caz  
 Studiu privind posibilitatea utilizării unor sisteme alternative de eficiență energetică ridicată, conform Legea nr. 372/2005 după caz  
 e)  punctul de vedere/actul administrativ al autorității competente pentru protecția mediului (copie);  
 f) Documentele de plată ale următoarelor taxe (copie)

Timbru arhitectură, Taxă AC

Prezentul certificat de urbanism are valabilitate de 12 luni de la data emiterii.

PRIMAR,  
Jacint ZATYKO

L.S.....



Întocmit,,  
raport tehnic –  
arh. Bimbo Vasile

.....

SECRETAR,  
Maria-Elena MELA

.....

p. ARHITECT ȘEF,  
responsabil în domeniul  
amenajării teritoriului și  
urbanismului,  
Iaszfalvi Zsolt-Tibor

.....

Achitat taxa de .....88.....lei, conform Chitanței nr. 33 din 10.05.2022  
 Prezentul certificat de urbanism a fost transmis solicitantului DIRECT la data de

În conformitate cu prevederile Legii nr. 50/1991 privind autorizarea executării lucrărilor de construcții, republicată, cu modificările și completările ulterioare

**SE PRELUNGESTE VALABILITATEA  
CERTIFICATULUI DE URBANISM**

de la data de ..... 17.03.2023 ..... până la data de ..... 17.03.2024 .....

După această dată, o nouă prelungire a valabilității nu este posibilă, solicitantul urmând să obțină, în condițiile legii, un alt certificat de urbanism.

PRIMAR,  
..... GARYKO YACINT .....  
L.S. ....  


SECRETAR,  
..... MELAMARIA ELENA .....  
.....  
P. ARHITECT ȘEF,  
..... P. IASZFALVI ZSOLT-TIBOR .....  
.....

Data prelungirii valabilității ..... 17.03.2023 .....  
Achitat taxa de ..... 26 ..... lei, conform chitanței nr. ..... 1000 ..... din ..... 06.03.2023 .....  
Transmis solicitantului la data de ..... direct / prin poștă.

MINISTERUL AFACERILOR INTERNE  
DEPARTAMENTUL PENTRU SITUAȚII DE URGENȚĂ  
INSPECTORATUL GENERAL PENTRU SITUAȚII DE URGENȚĂ  
INSPECTORATUL PENTRU SITUAȚII DE URGENȚĂ  
„CRIȘANA” AL JUDEȚULUI BIHOR

NESECRET  
Nr. 428434  
Din 23.06.2022  
Exemplar nr. 1/2



*Către,*

**Episcopia Romano-Catolică Oradea**  
*Municipiul Oradea, str. Șirul Canoniceilor, nr. 2, județul Bihor*

Urmare la solicitarea dumneavoastră din data de 14.06.2022 referitoare la emiterea unui punct de vedere privind necesitatea obținerii avizului de securitate la incendiu pentru lucrările propuse a se realiza cu destinația „**REABILITAREA, REFUNȚIONALIZAREA ȘI INTRODUCEREA ÎN CIRCUITUL TURISTIC A ANSAMBLULUI ABAȚIEI DIN SÂNIOB**” (Scd reședința abațială romano-catolică = 1274 mp, D+P+M, Scd biserica abațială romano-catolică = 660 mp, P+Sup), situate în comuna Sâniob, sat Sâniob, nr. 323 și 329, județul Bihor, vă comunicăm următoarele:

1. Potrivit celor menționate de dumneavoastră și legislației în vigoare (art. 30 din Legea nr. 307/2006 privind apărarea împotriva incendiilor, republicată și modificată cu completările ulterioare și ale art. 4, anexa nr. 1, cap. I, lit. f) și cap. II, lit. g) din H.G.R. nr. 571/2016 pentru aprobarea categoriilor de construcții și amenajări care se supun avizării/autorizării privind securitatea la incendiu), lucrările propuse situate la adresele de mai sus, **se încadrează** în categoriile de construcții și amenajări care se supun avizării/autorizării privind securitatea la incendiu.

2. Avizul de securitate la incendiu se va solicita pe baza documentelor prevăzute la art. 9, anexa nr. 2 din O.M.A.I. nr. 129/2016 pentru aprobarea Normelor metodologice de avizare și autorizare privind securitatea la incendiu și protecție civilă.

Pentru ridicarea documentației depuse, vă rugăm să vă prezentați la sediul Inspectoratului pentru Situații de Urgență „Crișana” al Județului Bihor, situat în municipiul Oradea, str. Avram Iancu, nr. 9, în zilele de luni până vineri, în intervalul orar 8<sup>30</sup>-16<sup>00</sup>.

*Am primit un exemplar  
Vreza*

*Cu stimă,*  
**INSPECTOR SEF**  
**General de brigadă**  
**CABA ȘORIN MIHAI**



**MINISTERUL SĂNĂTĂȚII**  
**DIRECȚIA DE SĂNĂTATE PUBLICĂ BIHOR**  
Oradea, Str. Libertății nr. 34, cod 410042  
Telefon: 0259434565, Fax: 0259418654  
e-mail: [secretariat@dspbihor.gov.ro](mailto:secretariat@dspbihor.gov.ro)  
e-mail: [dspbh\\_avizeautoriz@dspbihor.gov.ro](mailto:dspbh_avizeautoriz@dspbihor.gov.ro)  
Pagină web: <http://www.dspbihor.gov.ro>

Nr. 17873 din 24.05.2022

## NOTIFICARE

### PRIVIND ASISTENȚA DE SPECIALITATE DE SĂNĂTATE PUBLICĂ

**NR. 246 / II.A / 14.06.2022**

Prin prezenta notificăm faptul că documentația pentru obiectivul de investiții: Construcții, reamenajări interioare pentru ansamblul Abației romano-catolice, amplasat în localitatea Sâniob nr. cad.50099; 50283; 52504; 52527; 52621, jud. Bihor, aparținând de EPISCOPIA ROMANO-CATOLICĂ, reprezentată prin Rauch Tibor, **corespunde normelor igienico – sanitare prevăzute de legislația în vigoare.**

**DIRECTOR EXECUTIV**

**Dr. DANIELA RAHOTĂ**



Verificat și întocmit:

Dr. Mihail Cornelia



AGENȚIA PENTRU PROTECȚIA MEDIULUI BIHOR

Nr. 9264 / 03.06.2022

CLASAREA NOTIFICĂRII

Ca urmare a solicitării depuse de **EPISCOPIA ROMANO - CATOLICĂ ORADEA, repr. Prin RAUCH TIBOR**, cu sediul în municipiul Oradea, str. Șirul Canonicilor, nr. 2, județul Bihor, pentru proiectul “**Reabilitarea, refuncționalizarea și introducerea în cicuitul turistic a ansamblului abației din Sâniob, județul Bihor**” propus a fi amplasat în comuna Sâniob, satul Sâniob, nr. 323 și 329, nr. cad. 50099, 52504, 52529, 52621, 50283, județul Bihor, înregistrată la Agenția pentru Protecția Mediului Bihor cu nr. 9264 din data de 24.05.2022,

– în urma analizării documentației depuse, a localizării amplasamentului în planul de urbanism și în raport cu poziția față de arii naturale protejate, zone-tampon, monumente ale naturii, monumente istorice sau arheologice, zone cu restricții de construit, zona costieră;

– având în vedere că:

- proiectul propus nu intră sub incidența Legii nr. 292/2018 privind evaluarea impactului anumitor proiecte publice și private asupra mediului;
- proiectul propus nu intră sub incidența art. 28 din Ordonanța de urgență a Guvernului nr. 57/2007 privind regimul ariilor naturale protejate, conservarea habitatelor naturale, a florei și faunei sălbatice, aprobată cu modificări și completări prin Legea nr. 49/2011, cu modificările și completările ulterioare;
- proiectul propus nu intră sub incidența art. 48 și 54 din Legea apelor nr. 107/1996, cu modificările și completările ulterioare,

**APM Bihor decide:**

Clasarea notificării, deoarece proiectul propus nu se supune procedurii de evaluare a impactului asupra mediului.

Director executiv  
Ing. Sanda Daniela MERCEA



Șef serviciu Avize, Acorduri, Autorizații  
Ing. Timea MARE

Întocmit  
Ing. MAGYAR Brigita

Șef Birou Calitatea Factorilor de Mediu  
Ing. Monika CIUPLEU

Responsabil biodiversitate:  
Ing. SERBĂNESCU Daniela



AGENȚIA PENTRU PROTECȚIA MEDIULUI BIHOR

B-dul. Dacia nr. 25/A, Oradea, Cod 410464


E-mail: [office@apmbh.anpm.ro](mailto:office@apmbh.anpm.ro); Tel. 0259/444.590; Fax. 0259/406.588

Operator de date cu caracter personal, conform Regulamentului (UE) 2016/679



LEGENDA:

- DRUM
- POD
- GARD
- SANT/CANAL
- STALP DE CURENT DIN BETON
- HIDRANT
- CANAL
- CLADIRI
- LIMITE CADASTRALE
- 117.00 COTA
- NR. ADMINISTRATIV

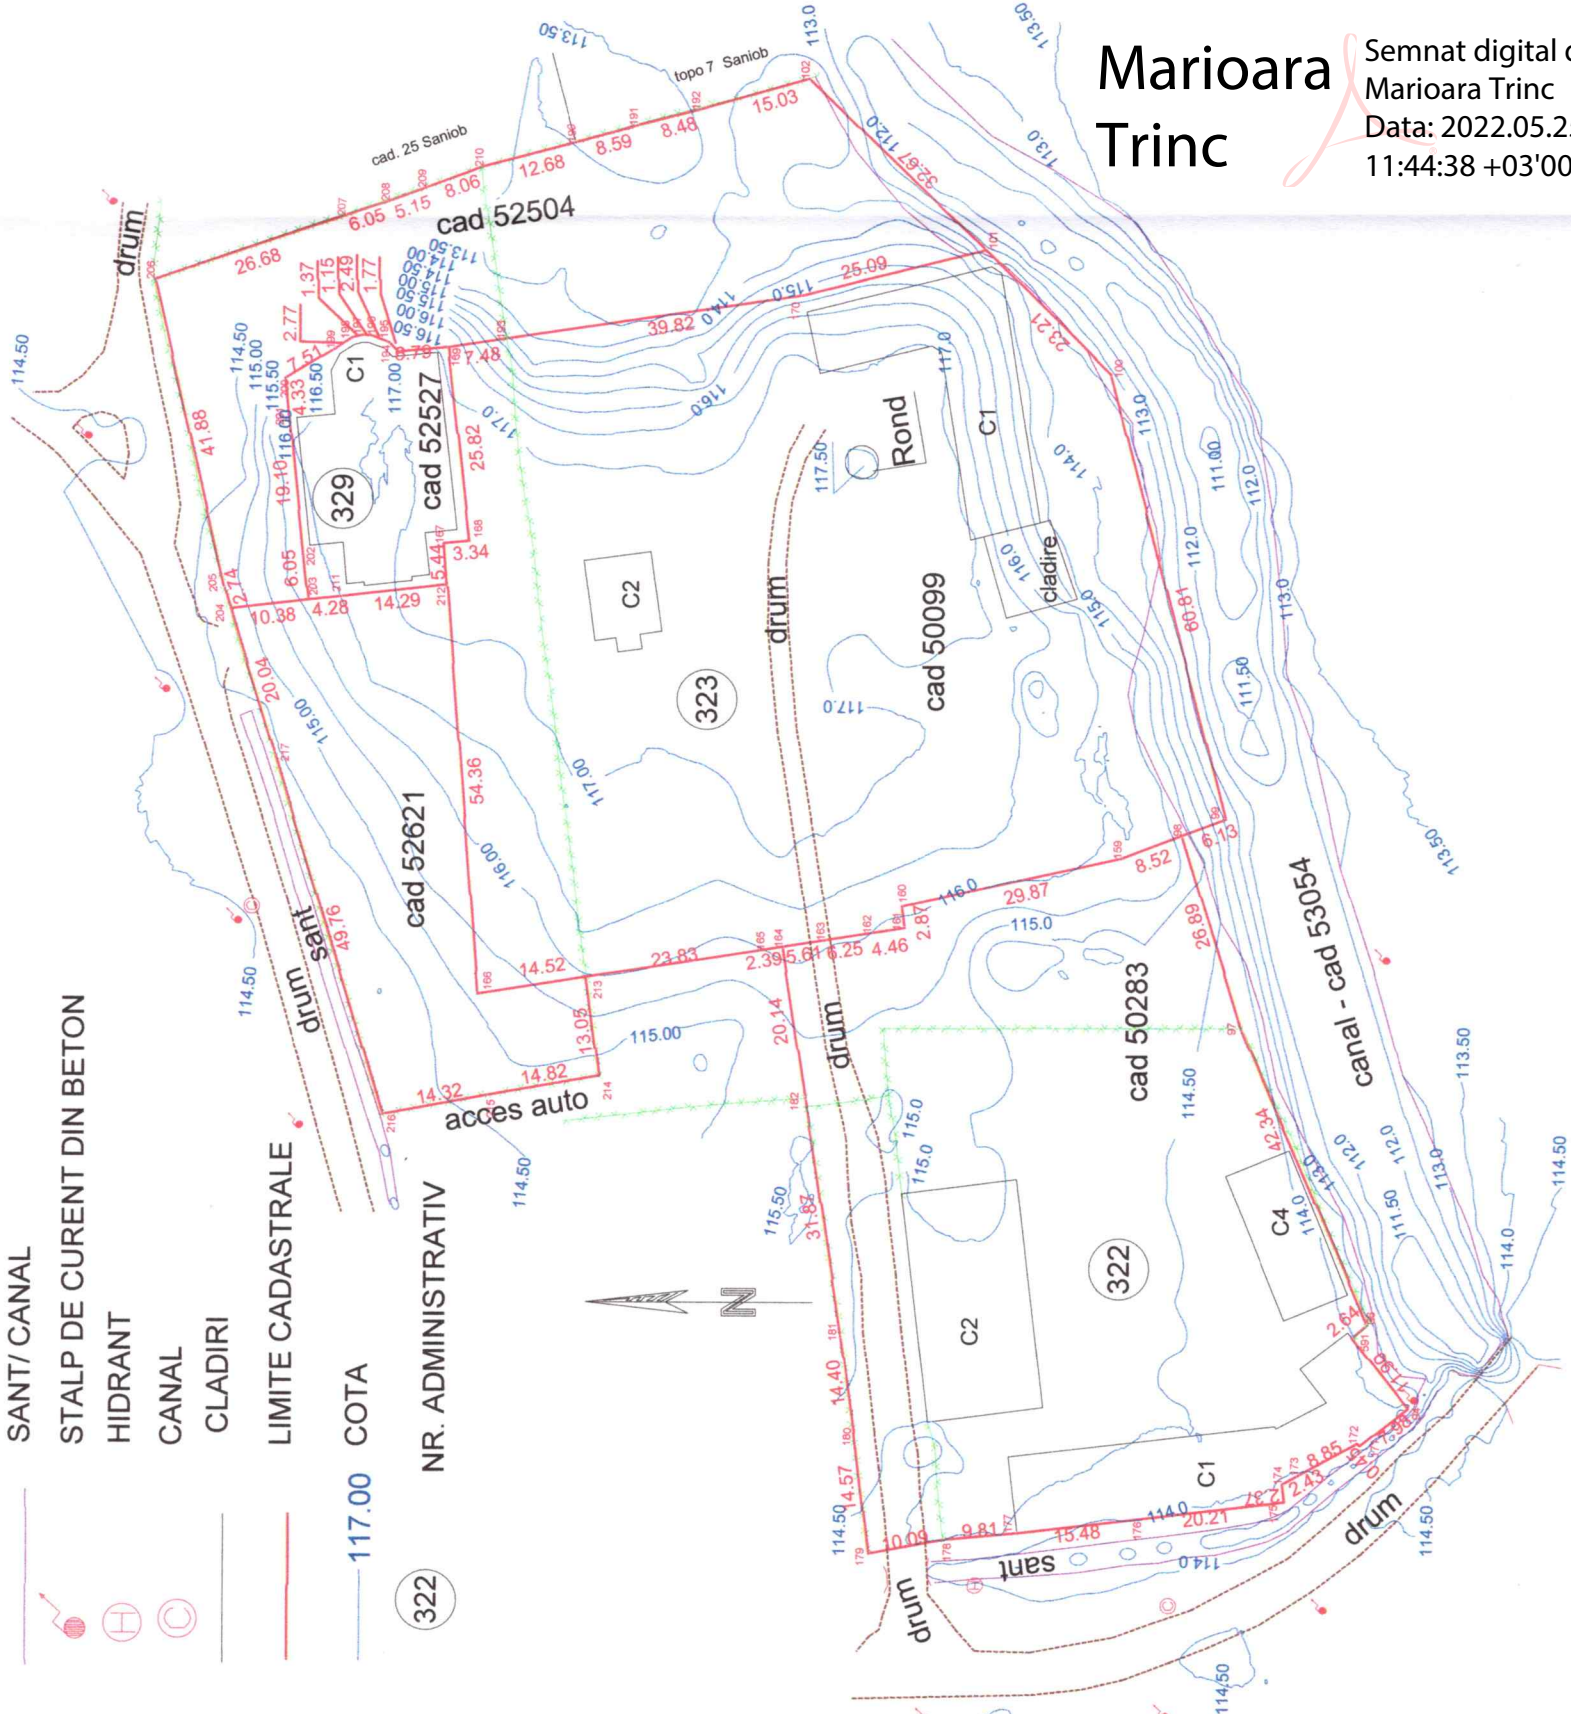

Marioara Trinc  
 Semnat digital de Marioara Trinc  
 Data: 2022.05.25  
 11:44:38 +03'00'

Masurat	EXECUTANT: UJOG MARIUS	Beneficiar: EPISCOPIA ROMANO-CATOLICA ORADEA	Nr. contract
Procesat PC	 Semnat digital de UJOG MARIUS Data: 2022.05.24 16:19:09 +03'00'	Amplasament: comuna SANIOB, sat SANIOB NR. 322, 323, 329 - JUD. BIHOR	35/2022
Verificat		Scara: 1 : 1000	Plansa nr. 1
Intocmit	 UJOG MARIUS SRO-SH-F 10/03/2019 UJOG MARIUS	PLAN TOPOGRAFIC PENTRU REABILITAREA REFUNCTIONALIZAREA SI INTRODUCEREA IN CIRCUITUL TURISTIC A ANSAMBLULUI ABATEI DN SANIOB PENTRU IMOBILELE CAD. 50099, 52504 52527, 52621, 50283 SANIOB	Format plansa A3
SISTEM DE COORDONATE - STEREOGRAFIC '870		SISTEM DE COTE - MAREA NEAGRA '875	